


к ул. Чайковского

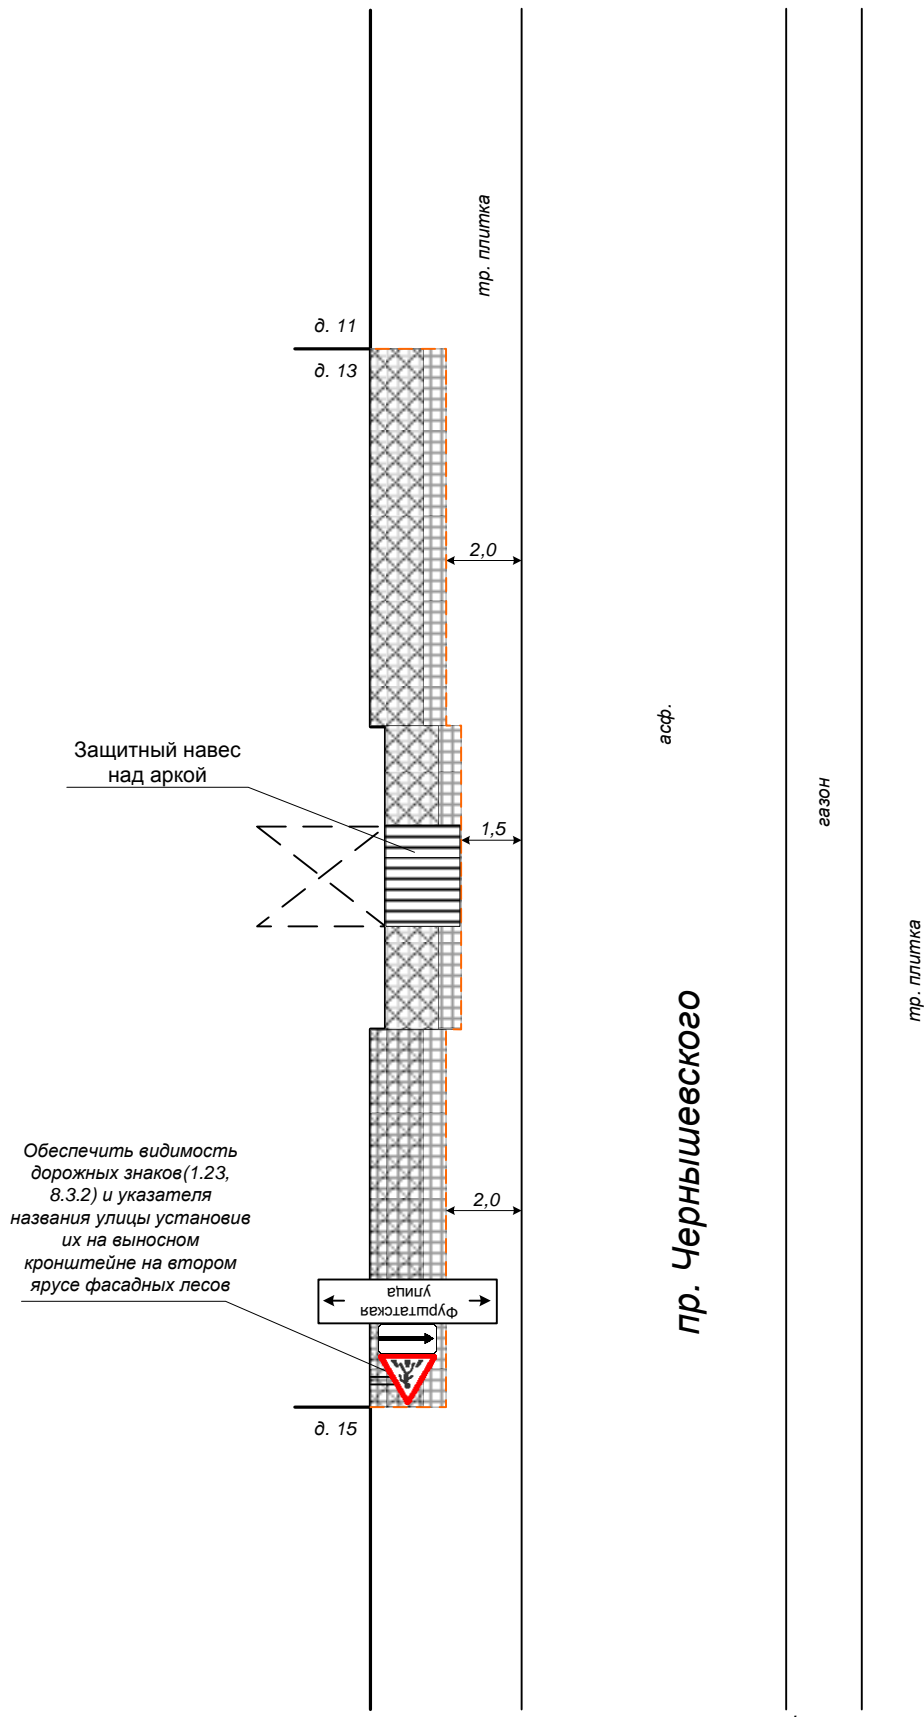

к ул. Фурштатская

				Проект 128-10			
		Подпись	Дата				
ГИП							
Разраб.				Стадия	Лист	Листов	
Исполн.					6-1	16	
				Схема ОДД Монтаж/демонтаж строительных лесов		ОДД ПРОЕКТ	